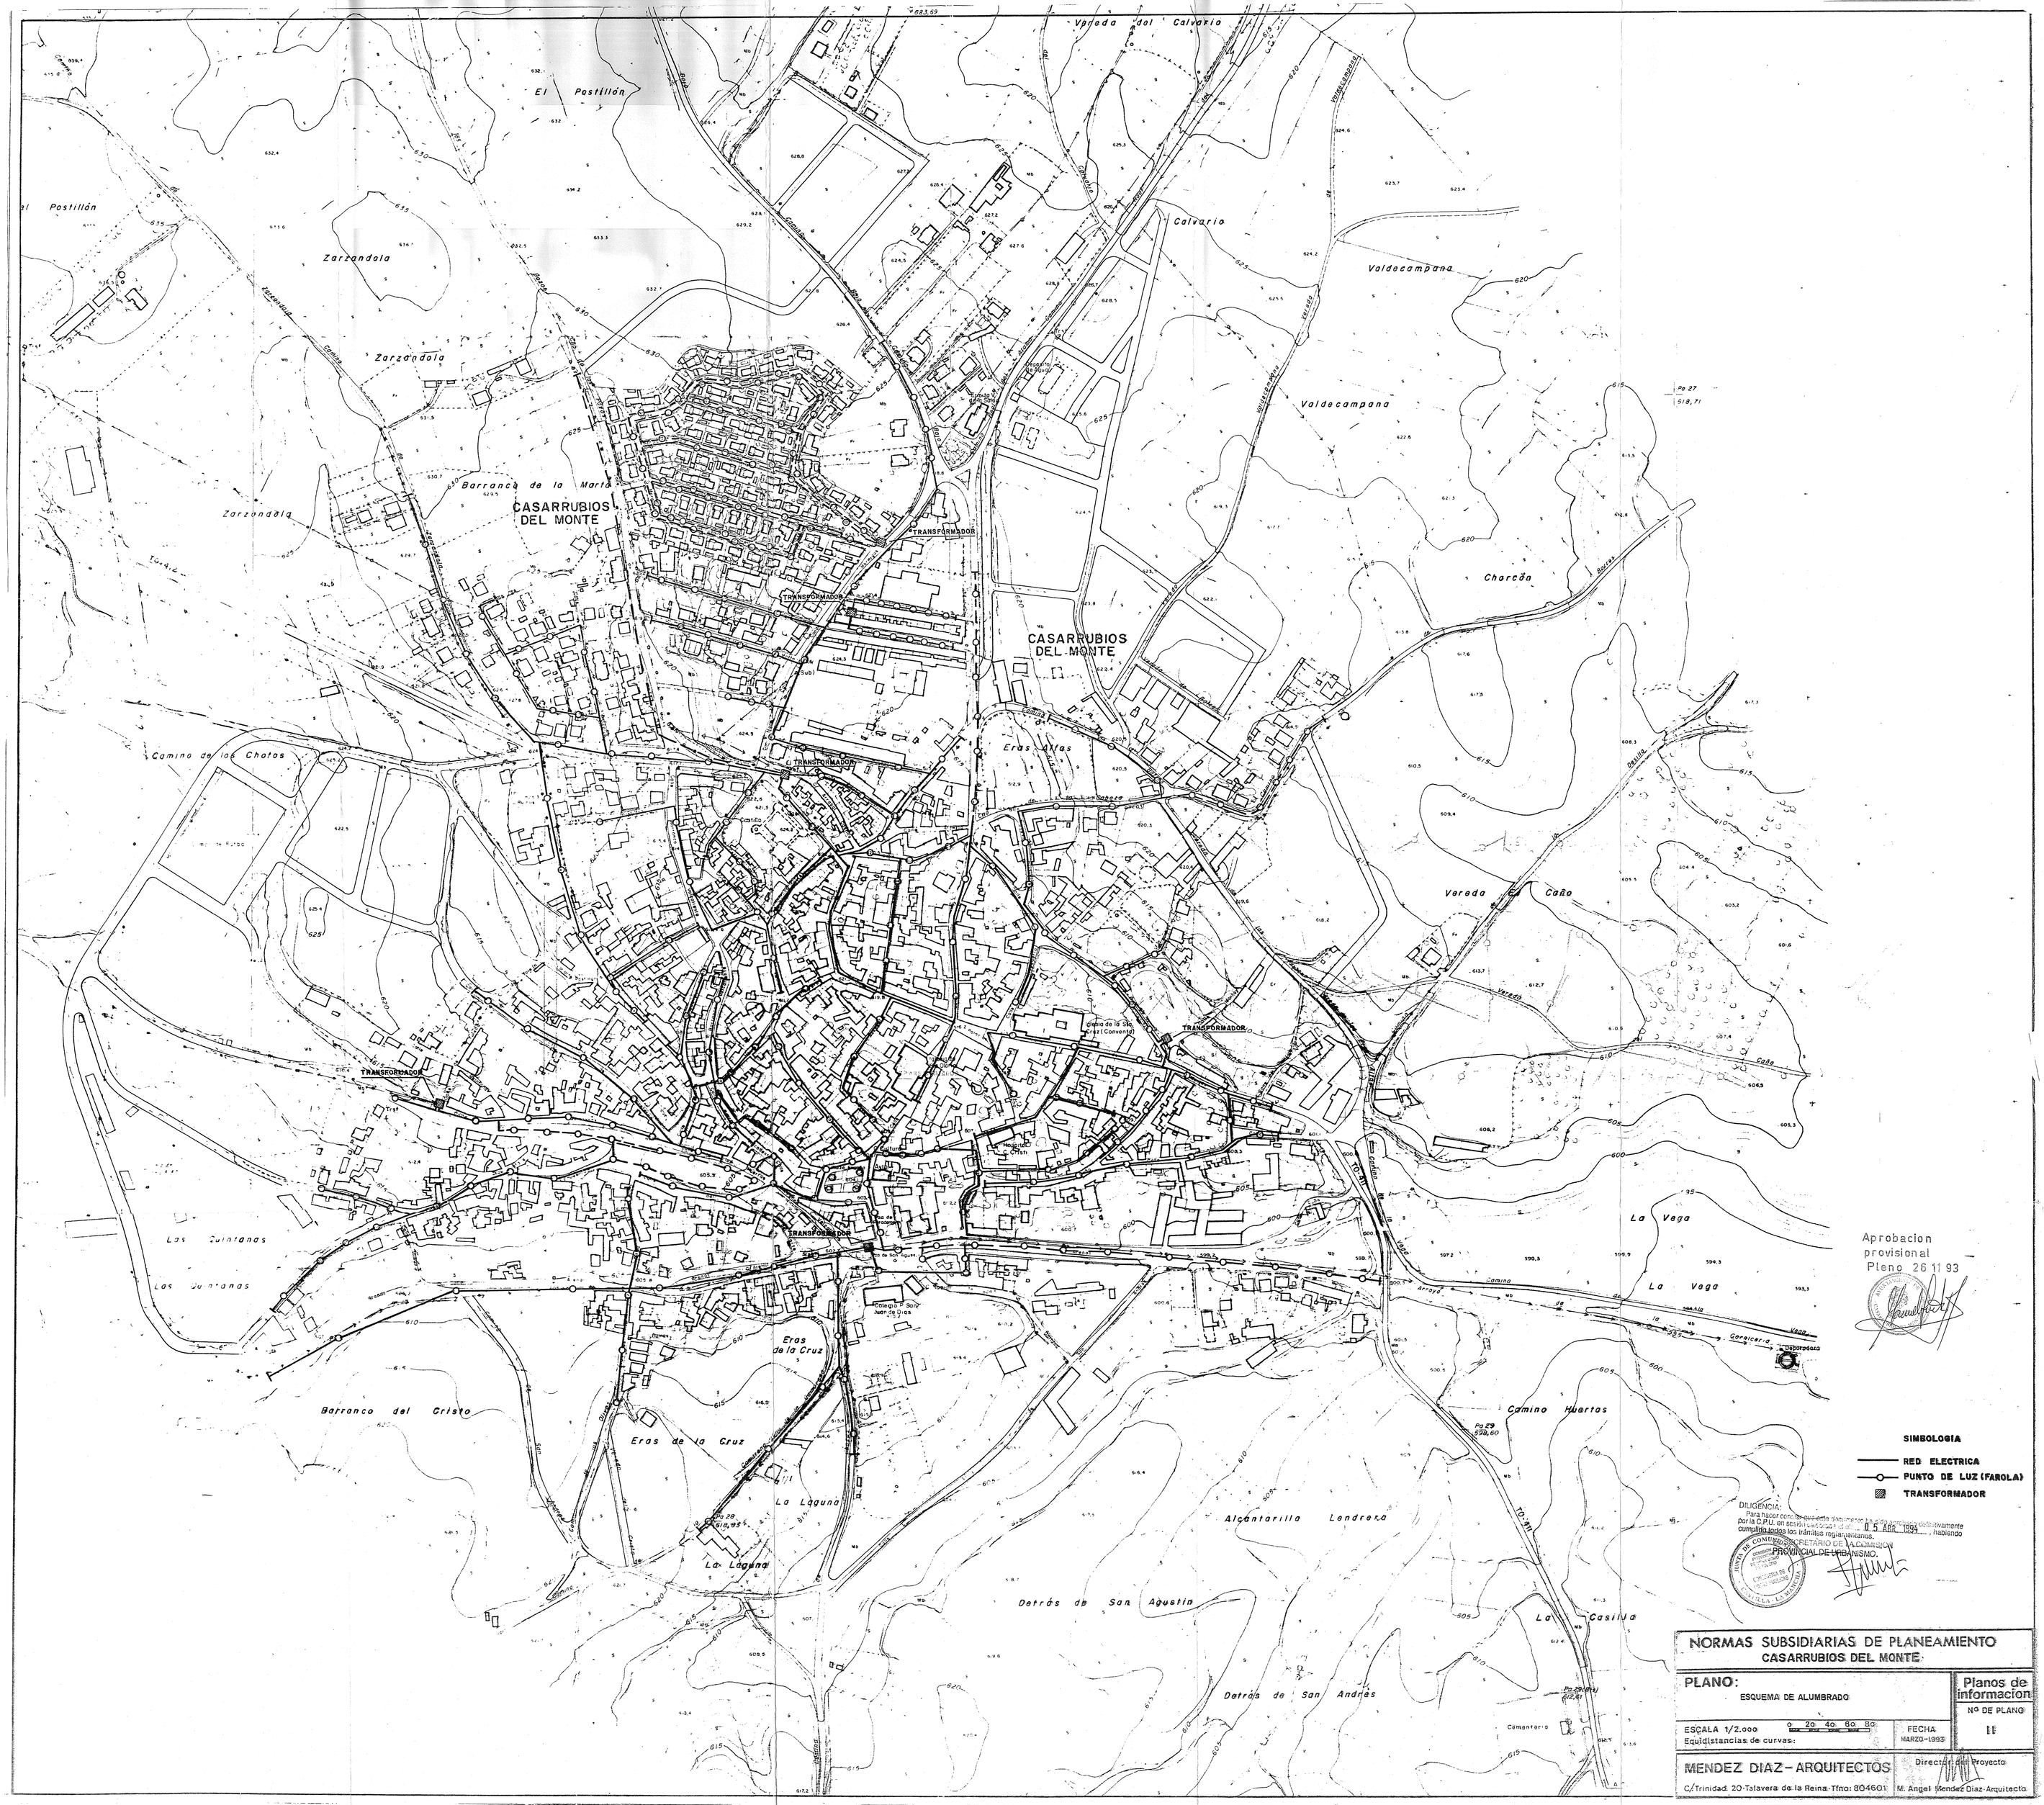

Vereda del Calvario
El Postillón
Zarzandola
Calvario
Valdecampana
Barranco de la Marta
CASARRUBIOS DEL MONTE
TRANSFORMADOR
Charcón
Camino de los Chotos
Eras Altas
Vereda Caño
Las Quintanas
La Vega
Eras de la Cruz
Barranco del Cristo
La Laguna
Camino Huertos
Alcantarilla Lendrera
Detrás de San Agustín
La Casilla
Detrás de San Andrés
Aprobacion provisional Pleno 26 11 93
SIMBOLOGIA
RED ELECTRICA
PUNTO DE LUZ (FAROLA)
TRANSFORMADOR
DILIGENCIA:
Para hacer constar que este documento ha sido aprobado definitivamente por la C.P.U. en sesión celebrada el día 05 ABR 1994, habiendo cumplido todos los trámites reglamentarios.
SECRETARIO DE LA COMISION PROVINCIAL DE URBANISMO.
NORMAS SUBSIDIARIAS DE PLANEAMIENTO
CASARRUBIOS DEL MONTE
PLANO:
ESQUEMA DE ALUMBRADO
Planos de informacion
Nº DE PLANO
11
ESCALA 1/2.000
0 20 40 60 80
Equidistancias de curvas:
FECHA
MARZO-1993
MENDEZ DIAZ-ARQUITECTOS
C/Trinidad 20-Talavera de la Reina-Tfno: 804601
Director del Proyecto
M. Angel Mendez Diaz-Arquitecto